



SITUACIÓN
Calle Ángel González Tejedor 10
Madrid, MADRID



Calle Ángel González Tejedor 10
Madrid, MADRID

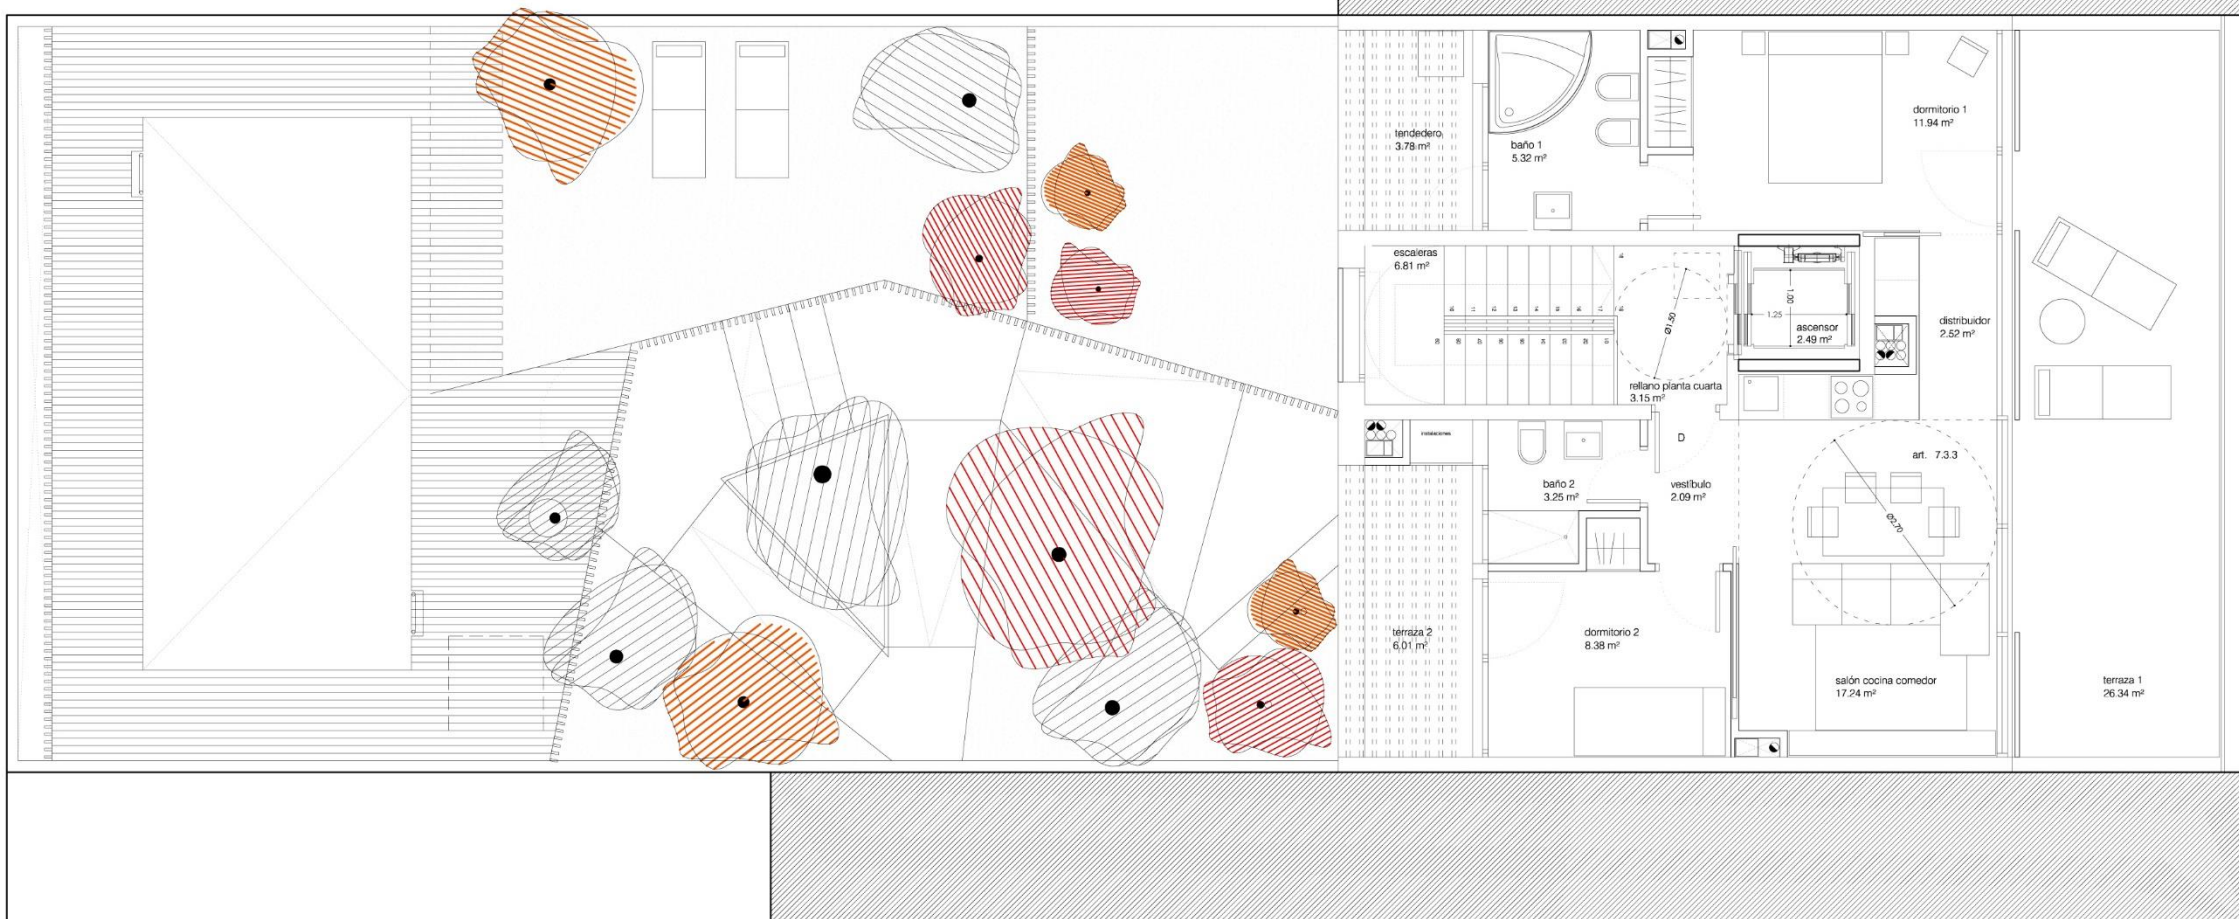

SITUACIÓN
Calle Ángel González Tejedor 10
Madrid, MADRID

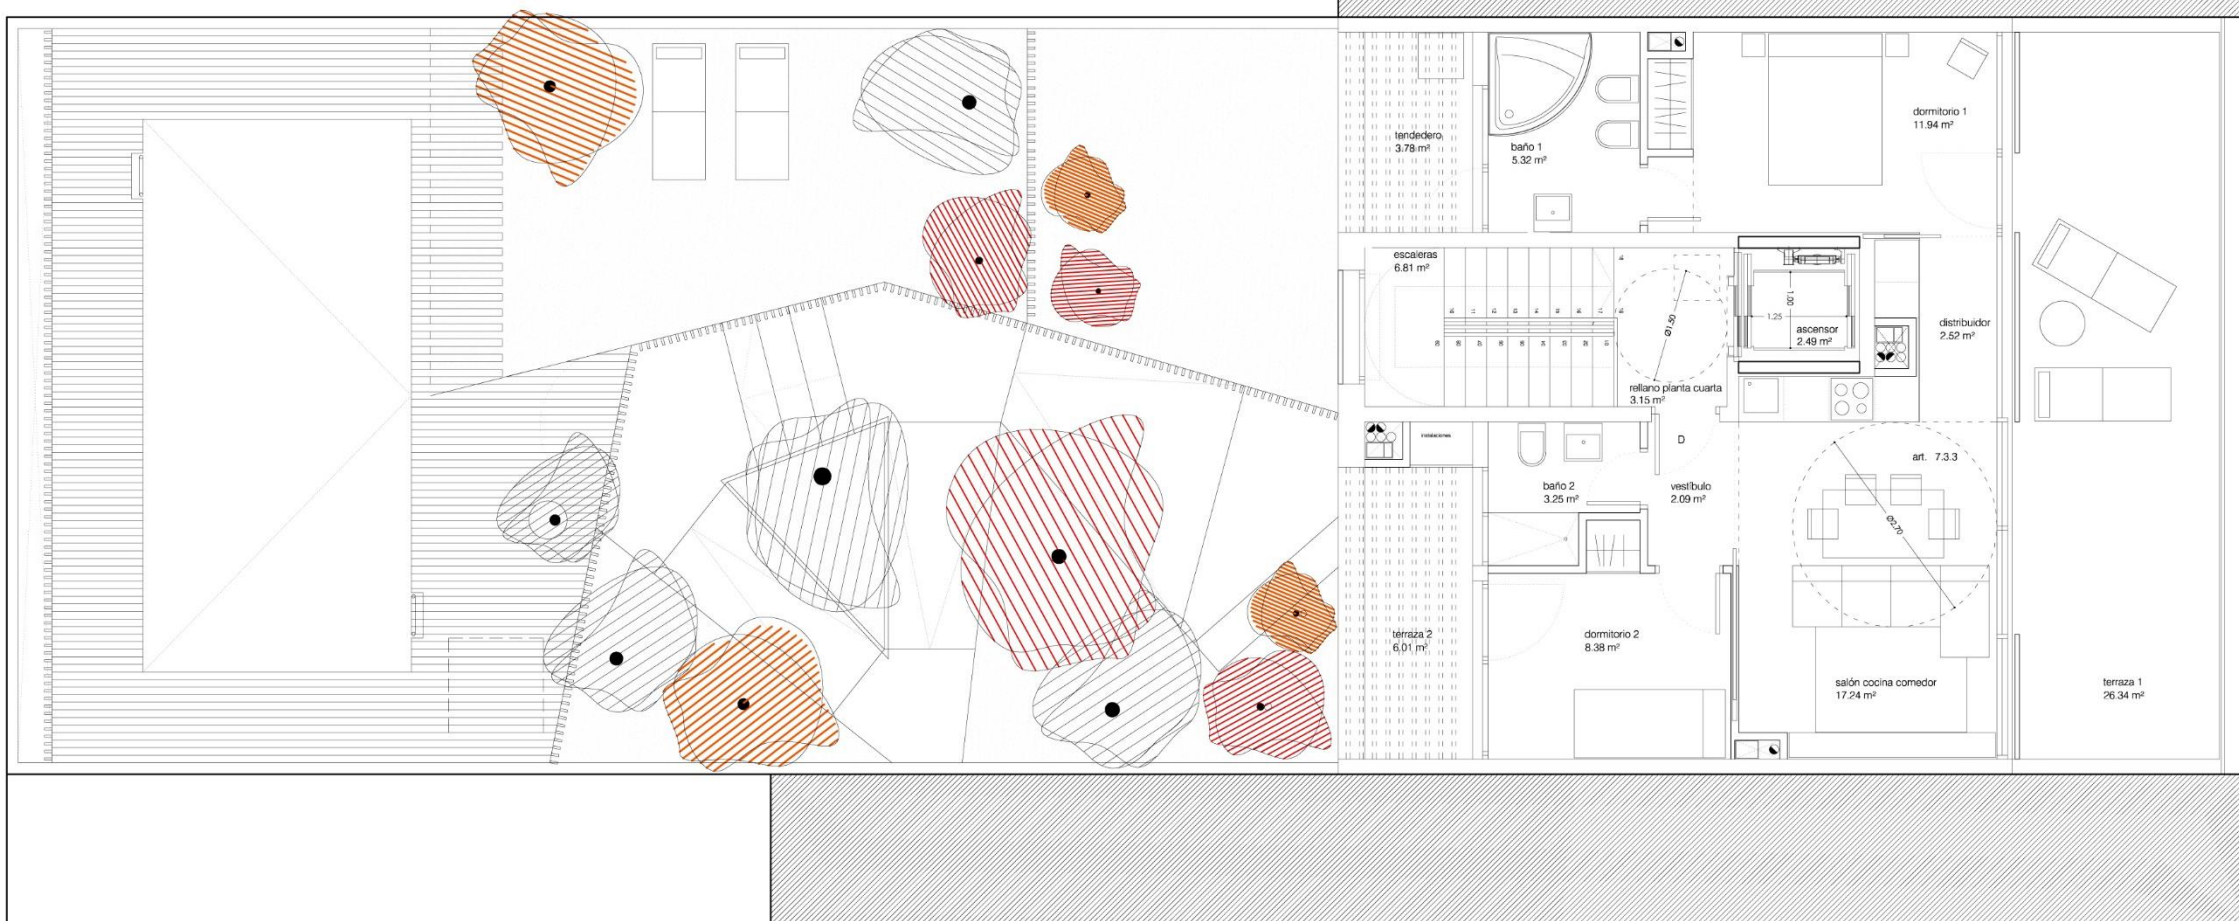

TOTAL SUPERFICIE ÚTIL PLANTA ÁTICO

53.89 m²

TOTAL SUPERFICIE CONSTRUIDA PLANTA ÁTICO

67.39m²